


# Одноэтажный брусовой жилой дом

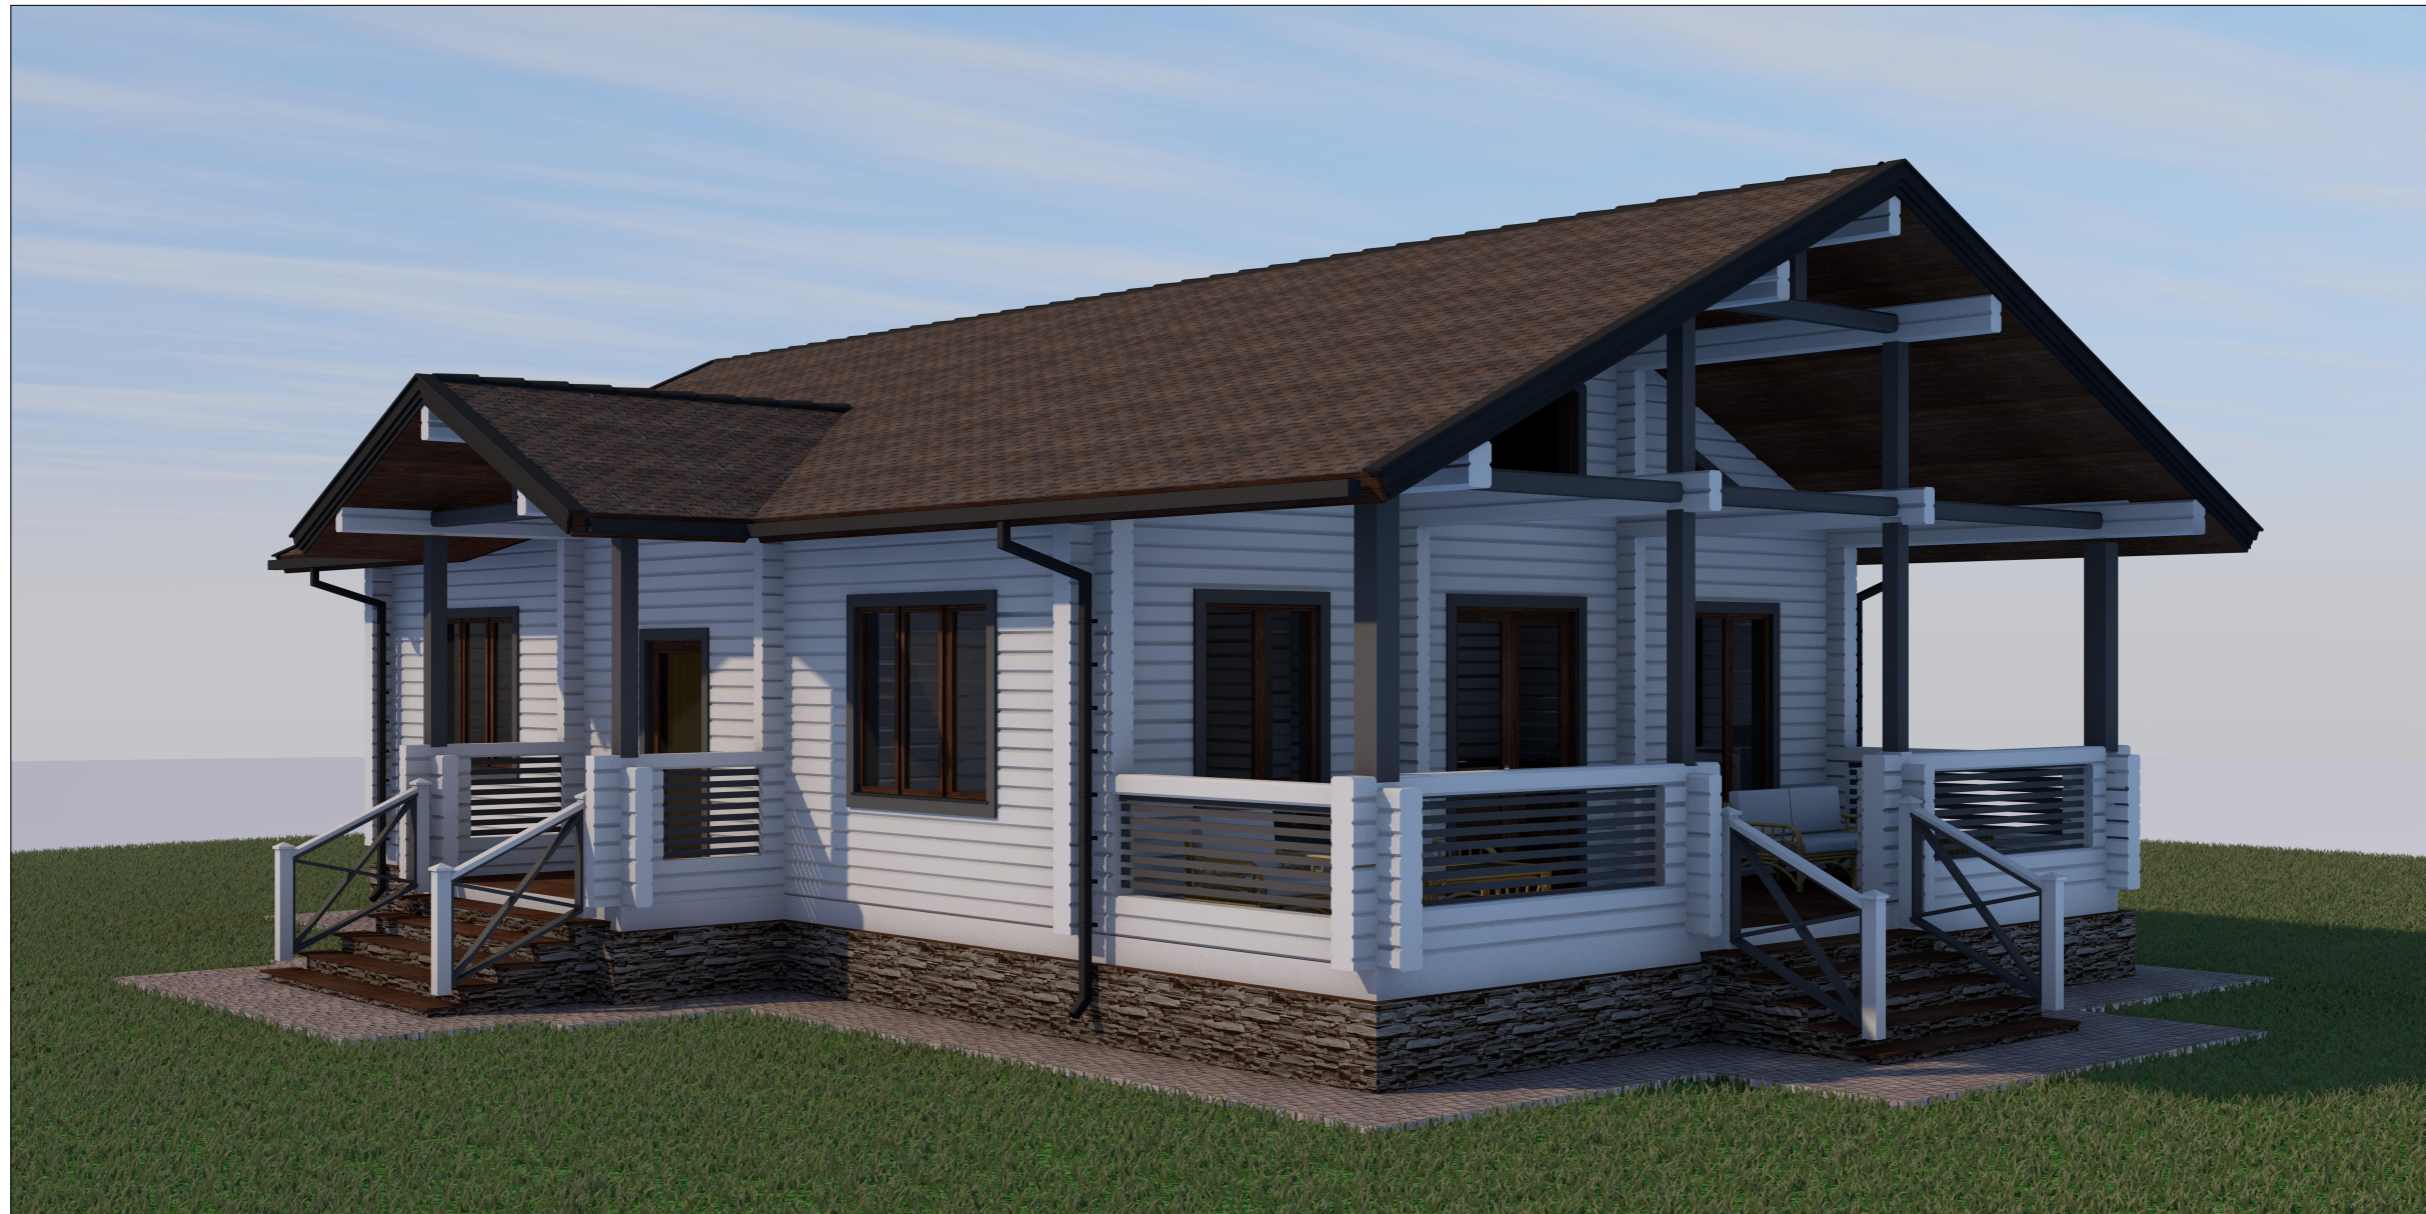

Раздел АР

Состав графической части проекта		
Лист	Наименование	Примеч.
	Титульный лист	
01	Общие данные	
02	Перспективные изображения	
03	Перспективные изображения (2)	
04	Перспективные изображения (3)	
05	Перспективные изображения (4)	
06	Перспективные изображения (5)	
07	Фасады 1-5, 5-1, Ж-А, А-Ж	
08	Маркировочный план 1 этажа	
09	Монтажный план 1 этажа	
10	Разрез 1-1, Разрез 2-2	
11	План кровли	
12	План свайного поля	

Ведомость основных комплектов чертежей		
Раздел	Наименование	Примеч.
АР	Архитектурные-решения	
КР	Конструктивные решения	

### ХАРАКТЕРИСТИКА ЗДАНИЯ

Уровень ответственности здания - II

Степень огнестойкости - III

### УСЛОВИЯ СТРОИТЕЛЬСТВА

Климатический район - 1В

Расчетная температура наружного воздуха - -32°С

Ветровой район - III

Снеговой район - IV

Нормативная глубина промерзания грунта - 2,0 м

### ТЕХНИКО-ЭКОНОМИЧЕСКИЕ ПОКАЗАТЕЛИ

Общая площадь здания - 117,99 кв.м

Площадь застройки - 138,9 кв.м

Строительный объем - 753,53 куб.м

### ХАРАКТЕРИСТИКА СТРОИТЕЛЬНЫХ КОНСТРУКЦИЙ

Конструктивная схема - с продольными и

поперечными несущими стенами

Фундамент - винтовые сваи

Наружные стены - профилированный брус 140x200 мм

Внутренние стены - профилированный брус 140x140 мм

Перекрытие - балочное деревянное

Крыша - по наслонным стропилам

							АР-2017.12.29-44		
Изм.	Кол.уч.	Лист	Недок.	Подп.	Дата				
Выполнил	.					Одноэтажный брусовой жилой дом	Стадия	Лист	Листов
Директор	.						ЭП	01	12
Общие данные									

### ОБЩИЕ УКАЗАНИЯ

Проектная документация разработана на основании технического задания на проектирование.


За отметку ±0,000 принят уровень чистого пола первого этажа.

Изм.	Кол.уч.	Лист	Недок.	Подп.	Дата	Изм.	Кол.уч.	Лист	Недок.	Подп.	Дата
Изм.	Кол.уч.	Лист	Недок.	Подп.	Дата	Изм.	Кол.уч.	Лист	Недок.	Подп.	Дата
Изм.	Кол.уч.	Лист	Недок.	Подп.	Дата	Изм.	Кол.уч.	Лист	Недок.	Подп.	Дата
Изм.	Кол.уч.	Лист	Недок.	Подп.	Дата	Изм.	Кол.уч.	Лист	Недок.	Подп.	Дата

Изм. № подл.  
Подп. и дата  
Взам. инв. №



# Перспективные изображения

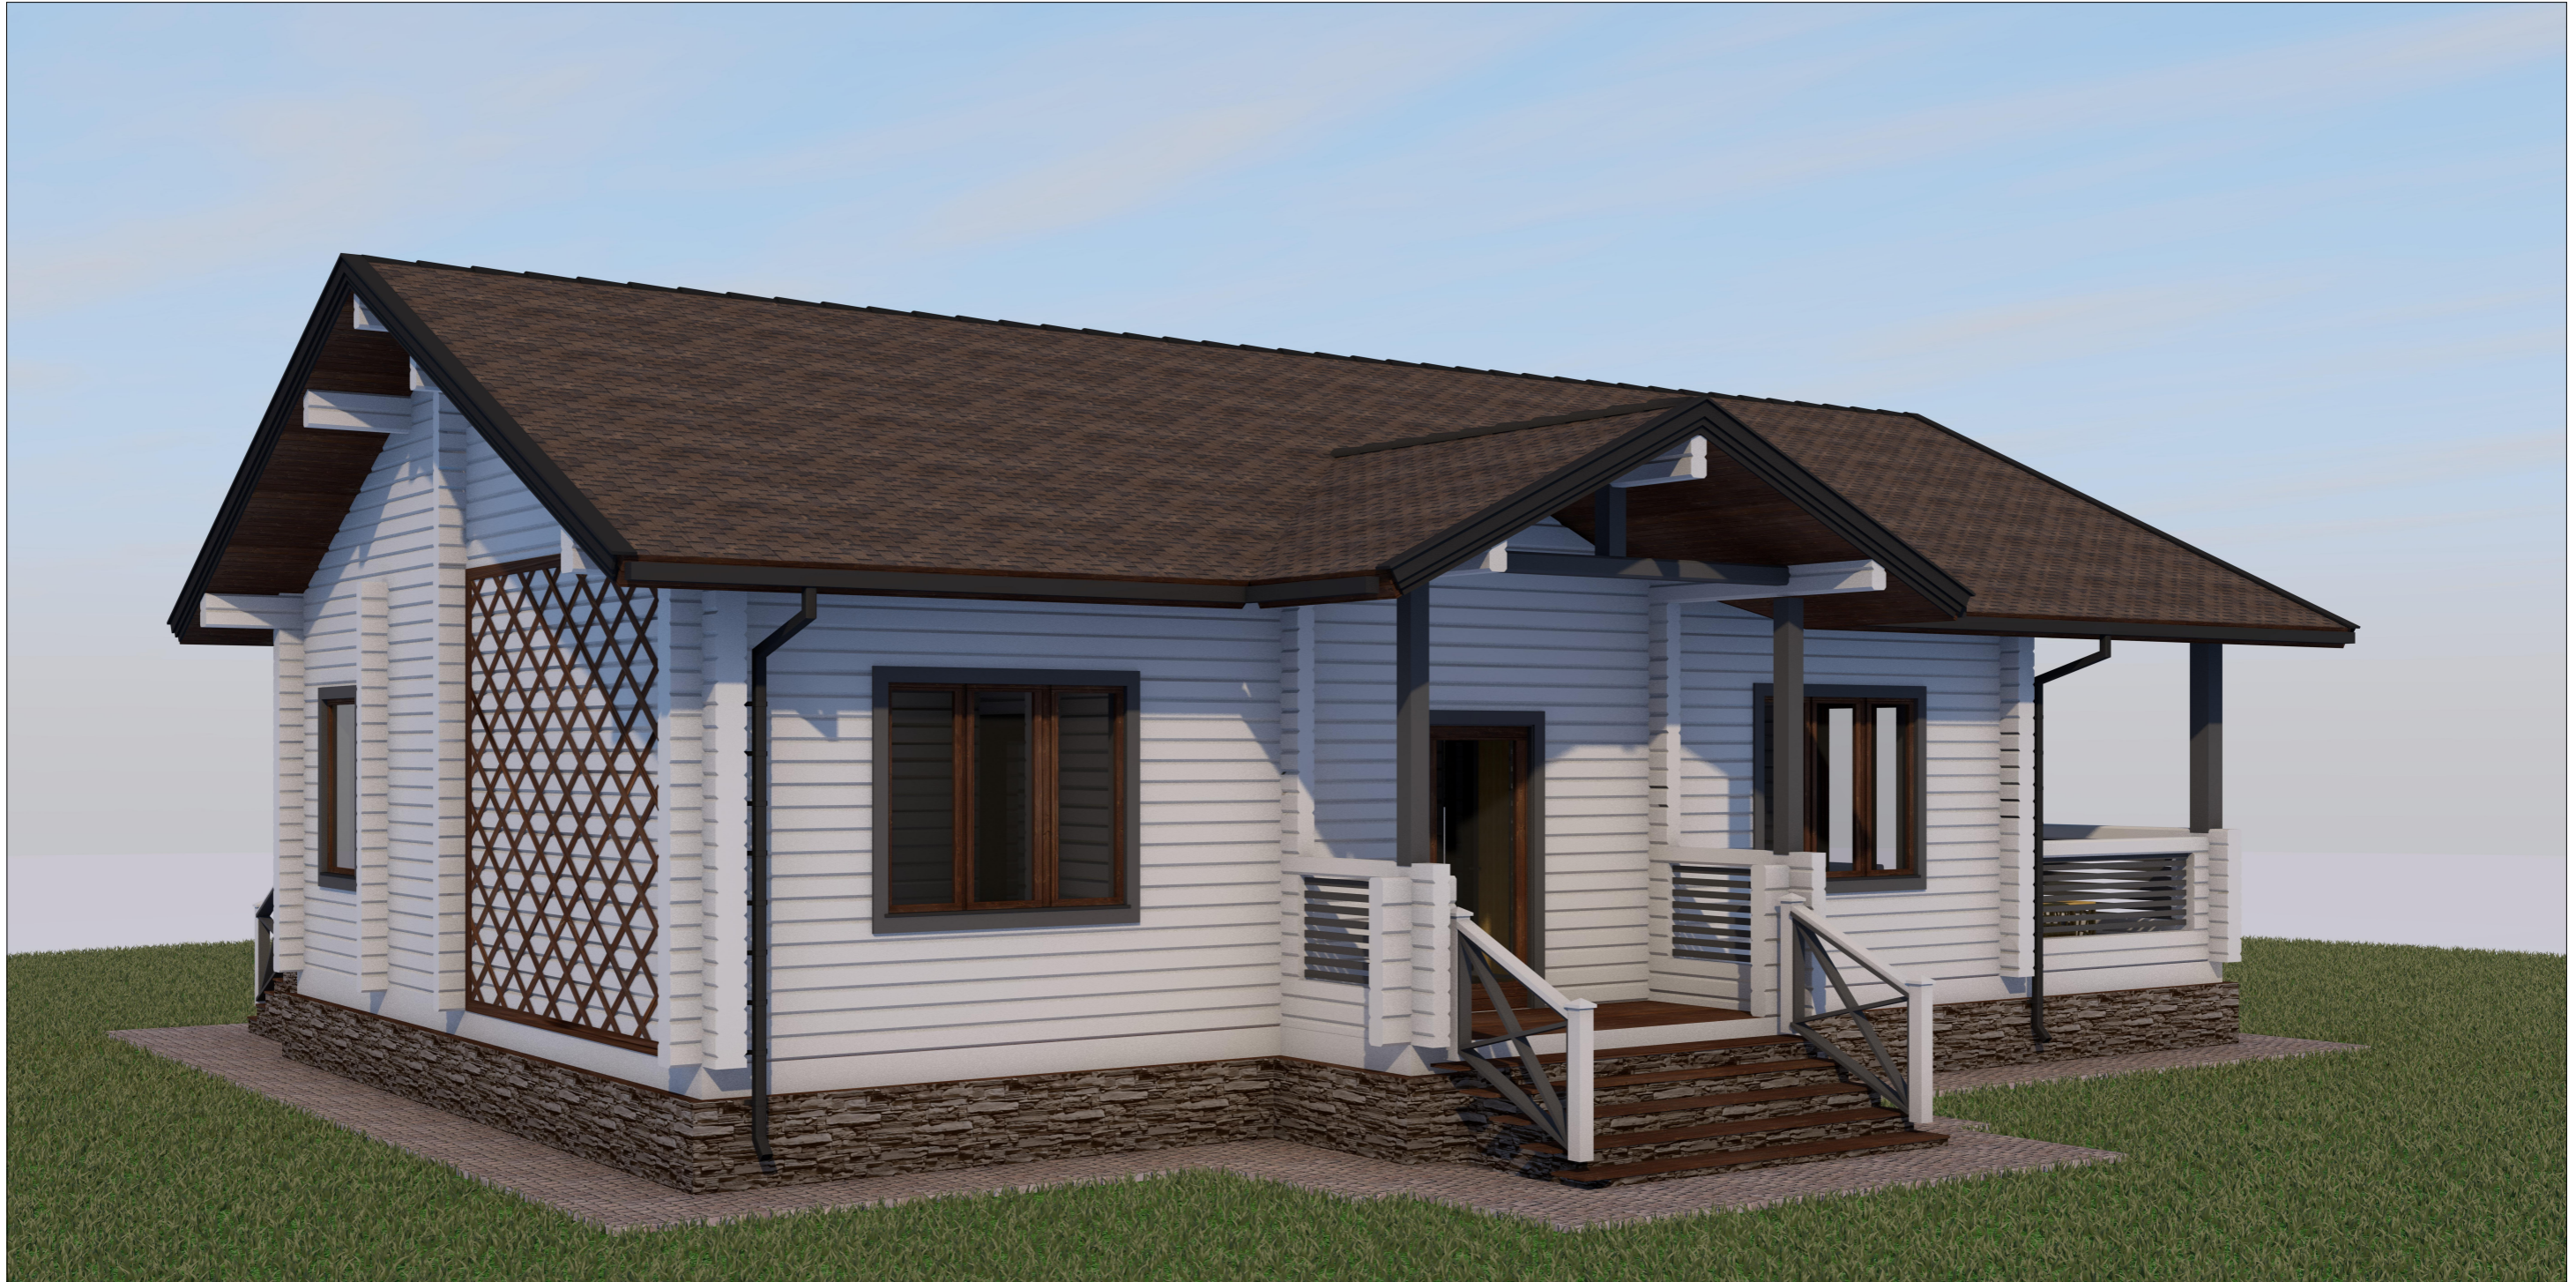


Инва. № подл.	Подп. и дата	Взам. инв. №	

						AP-2017.12.29-44				
Изм.	Коп.уч.	Лист	№док.	Подп.	Дата		Стадия	Лист	Листов	
						Выполнил	Одноэтажный брусовой жилой дом	ЭП	02	12
						Директор				
							Перспективные изображения			



## Перспективные изображения (2)

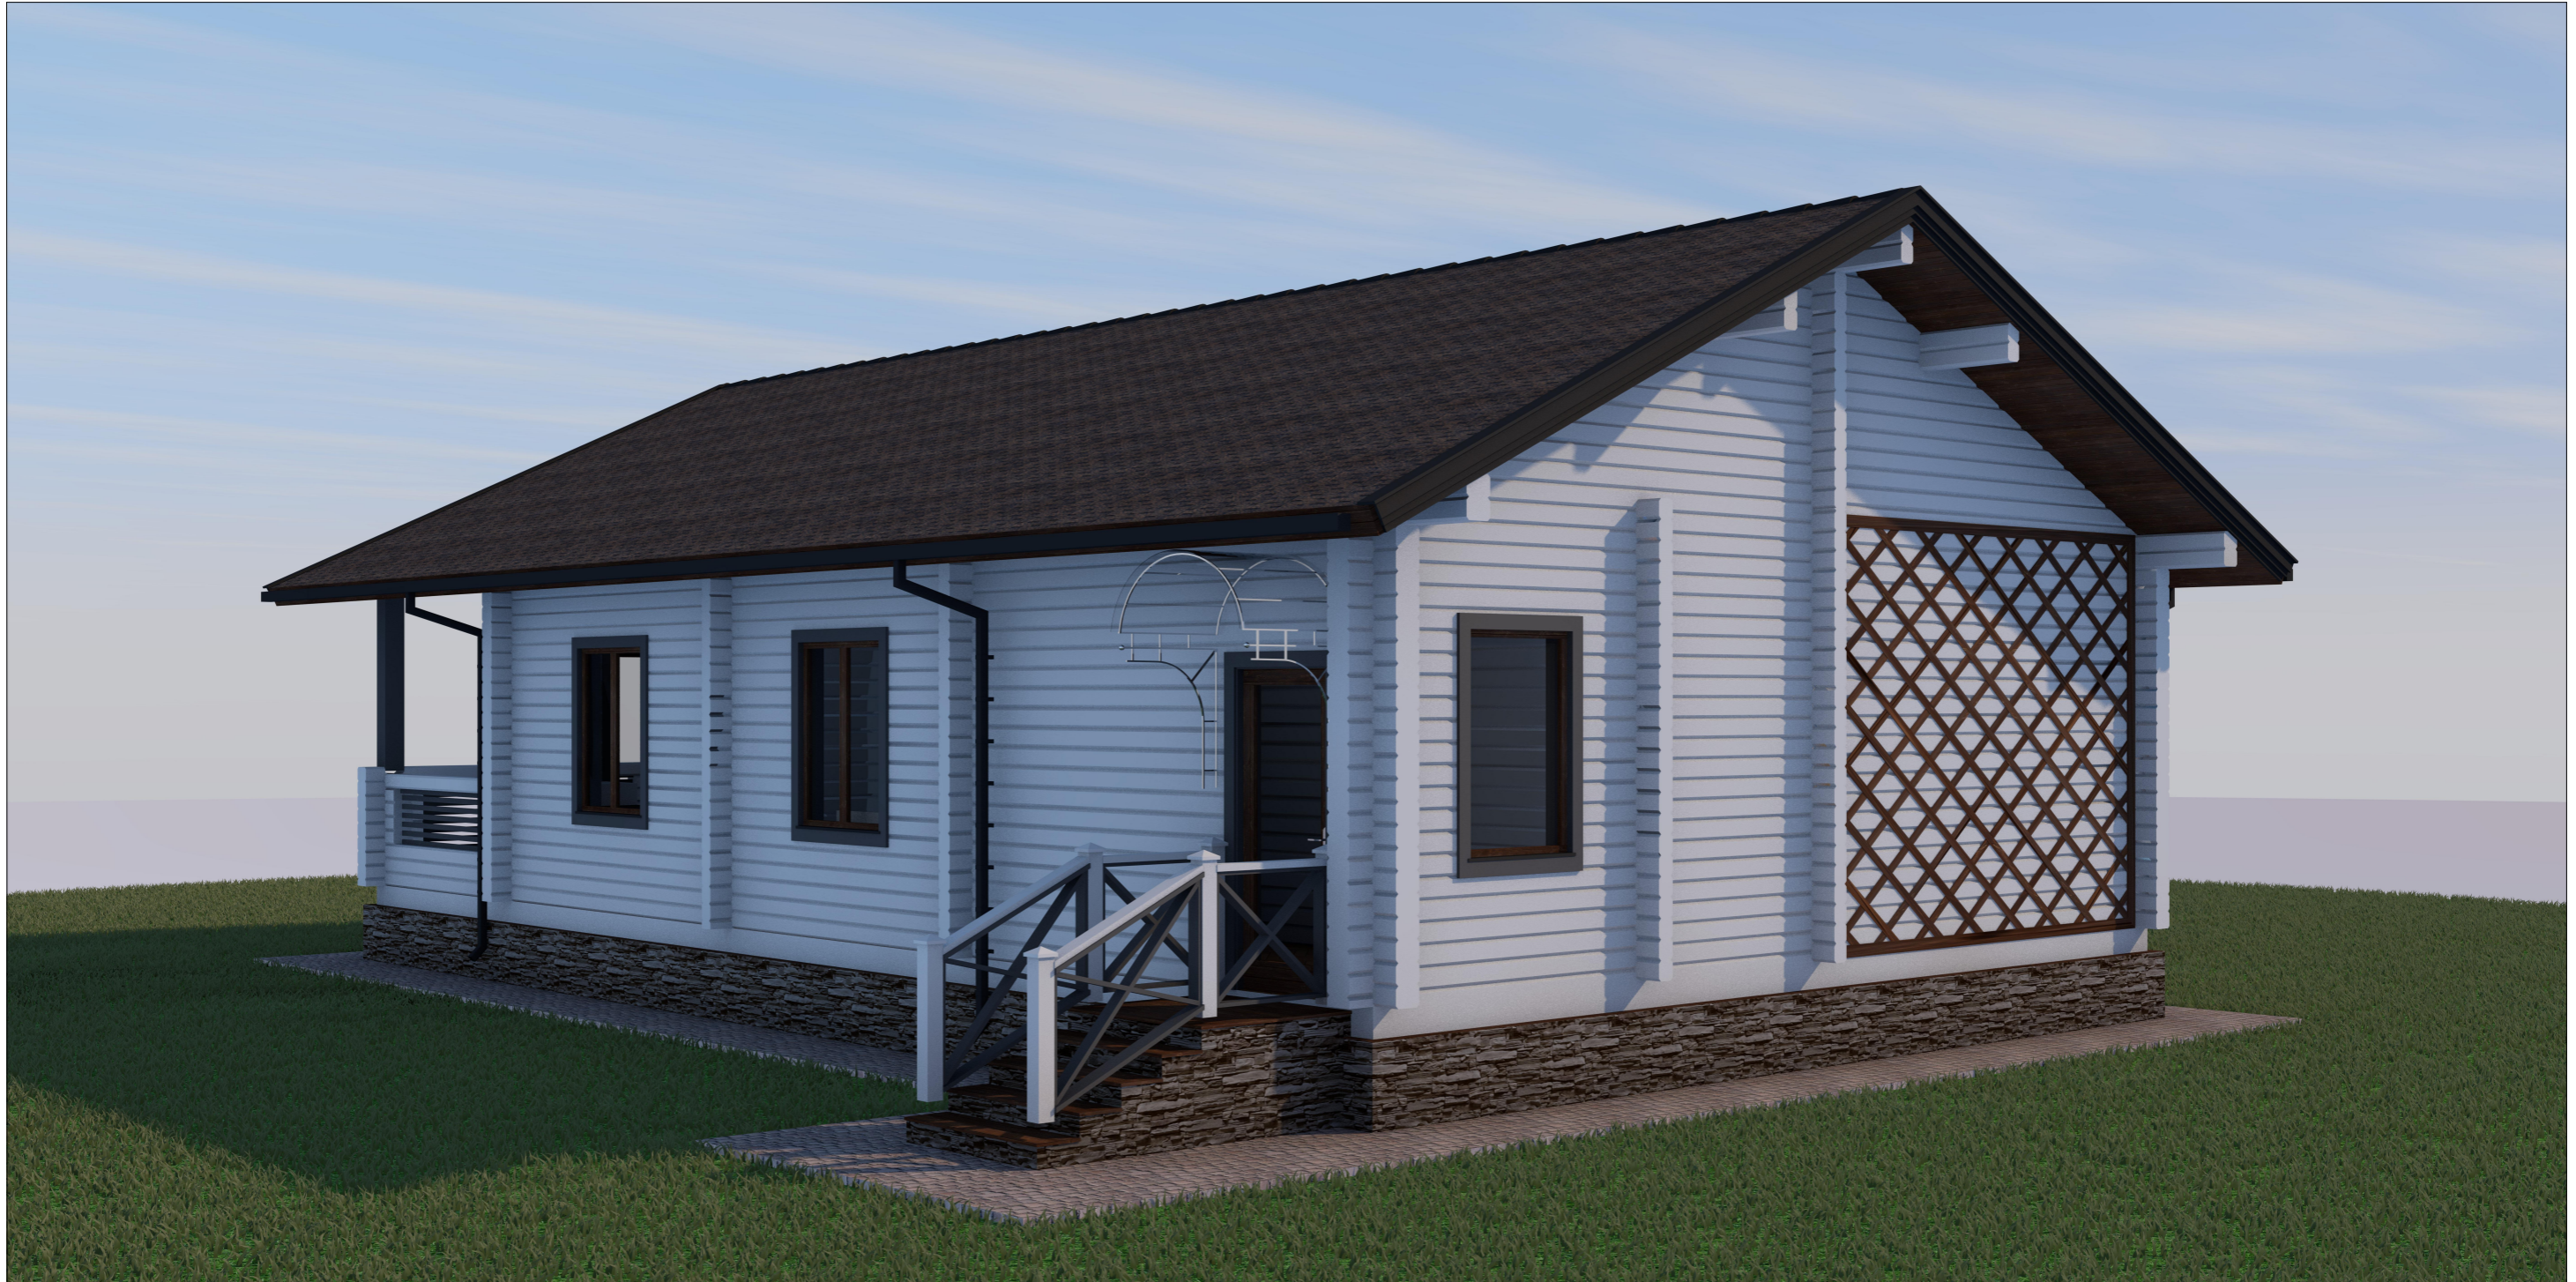


Инва. № подл.	Подп. и дата	Взам. инв. №


						АР-2017.12.29-44			
Изм.	Коп.уч.	Лист	Недок.	Подп.	Дата		Стадия	Лист	Листов
Выполнил						Одноэтажный брусовой жилой дом	ЭП	03	12
Директор									
						Перспективные изображения (2)			







# Перспективные изображения (4)

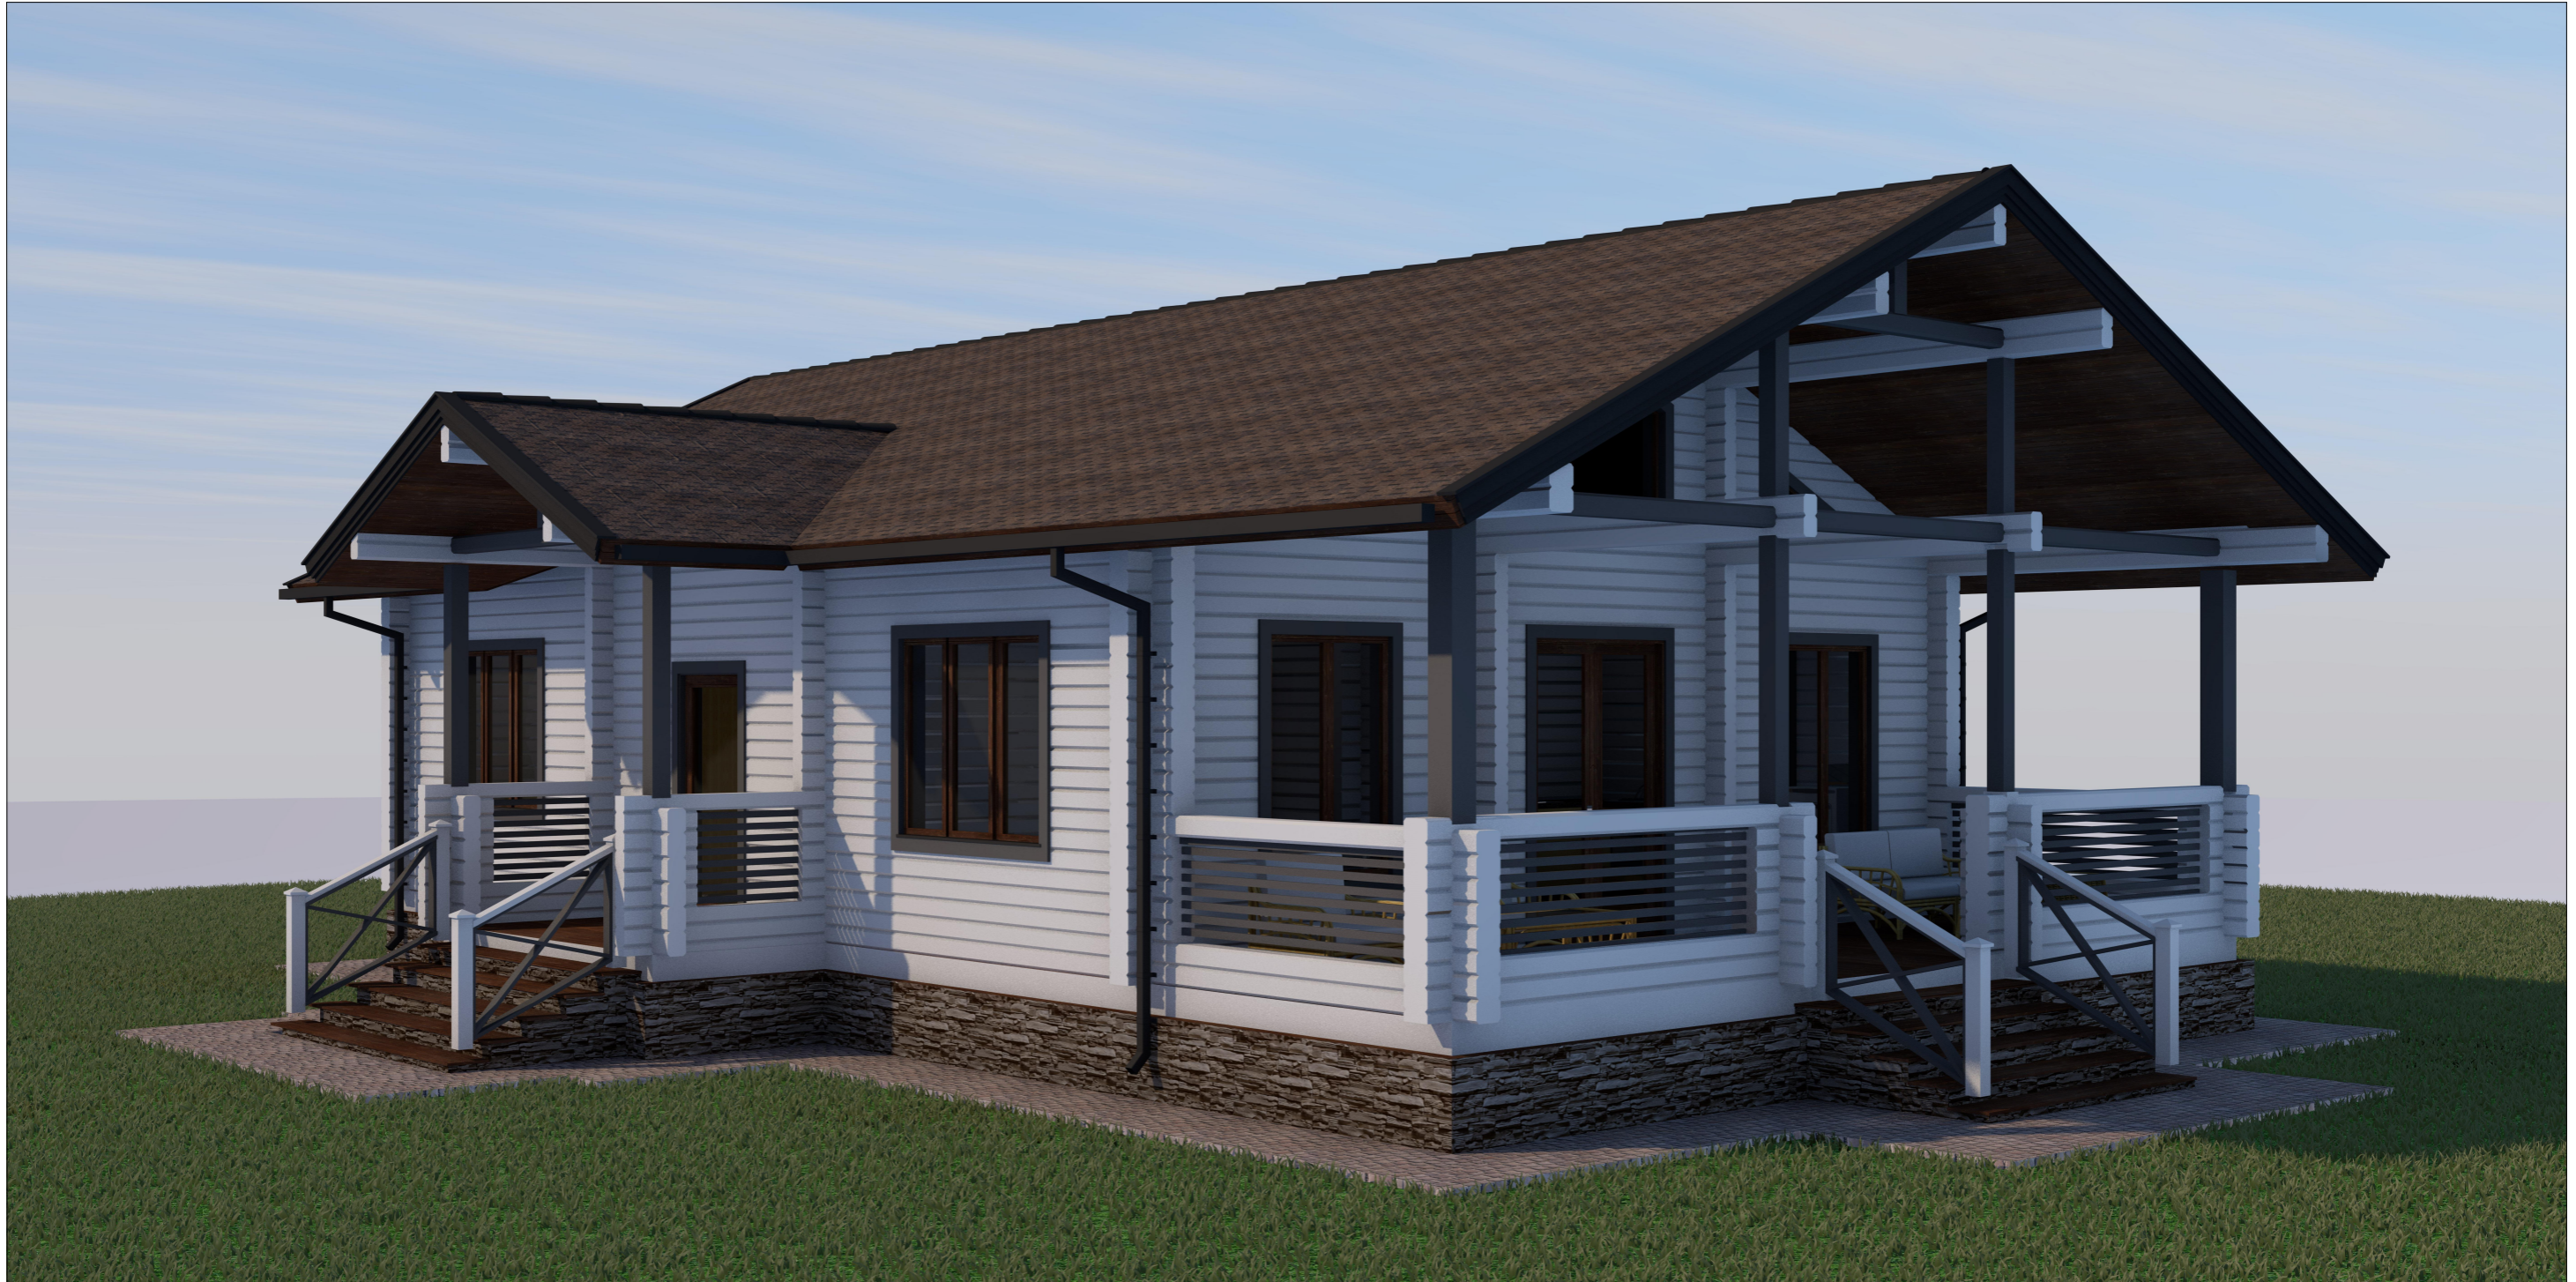

Инва. № подл.	Подп. и дата	Взам. инв. №

						АР-2017.12.29-44			
Изм.	Кол.уч.	Лист	№ док.	Подп.	Дата				
Выполнил						Одноэтажный брусовой жилой дом	Стадия	Лист	Листов
Директор							ЭП	05	12
						Перспективные изображения (4)			



# Перспективные изображения (5)



Инов. № подл.	Подп. и дата	Взам. инв. №


						АР-2017.12.29-44			
Изм.	Кол.уч.	Лист	Недок.	Подп.	Дата				
Выполнил						Одноэтажный брусовой жилой дом	Стадия	Лист	Листов
Директор							ЭП	06	12
						Перспективные изображения (5)			







# Маркировочный план 1 этажа

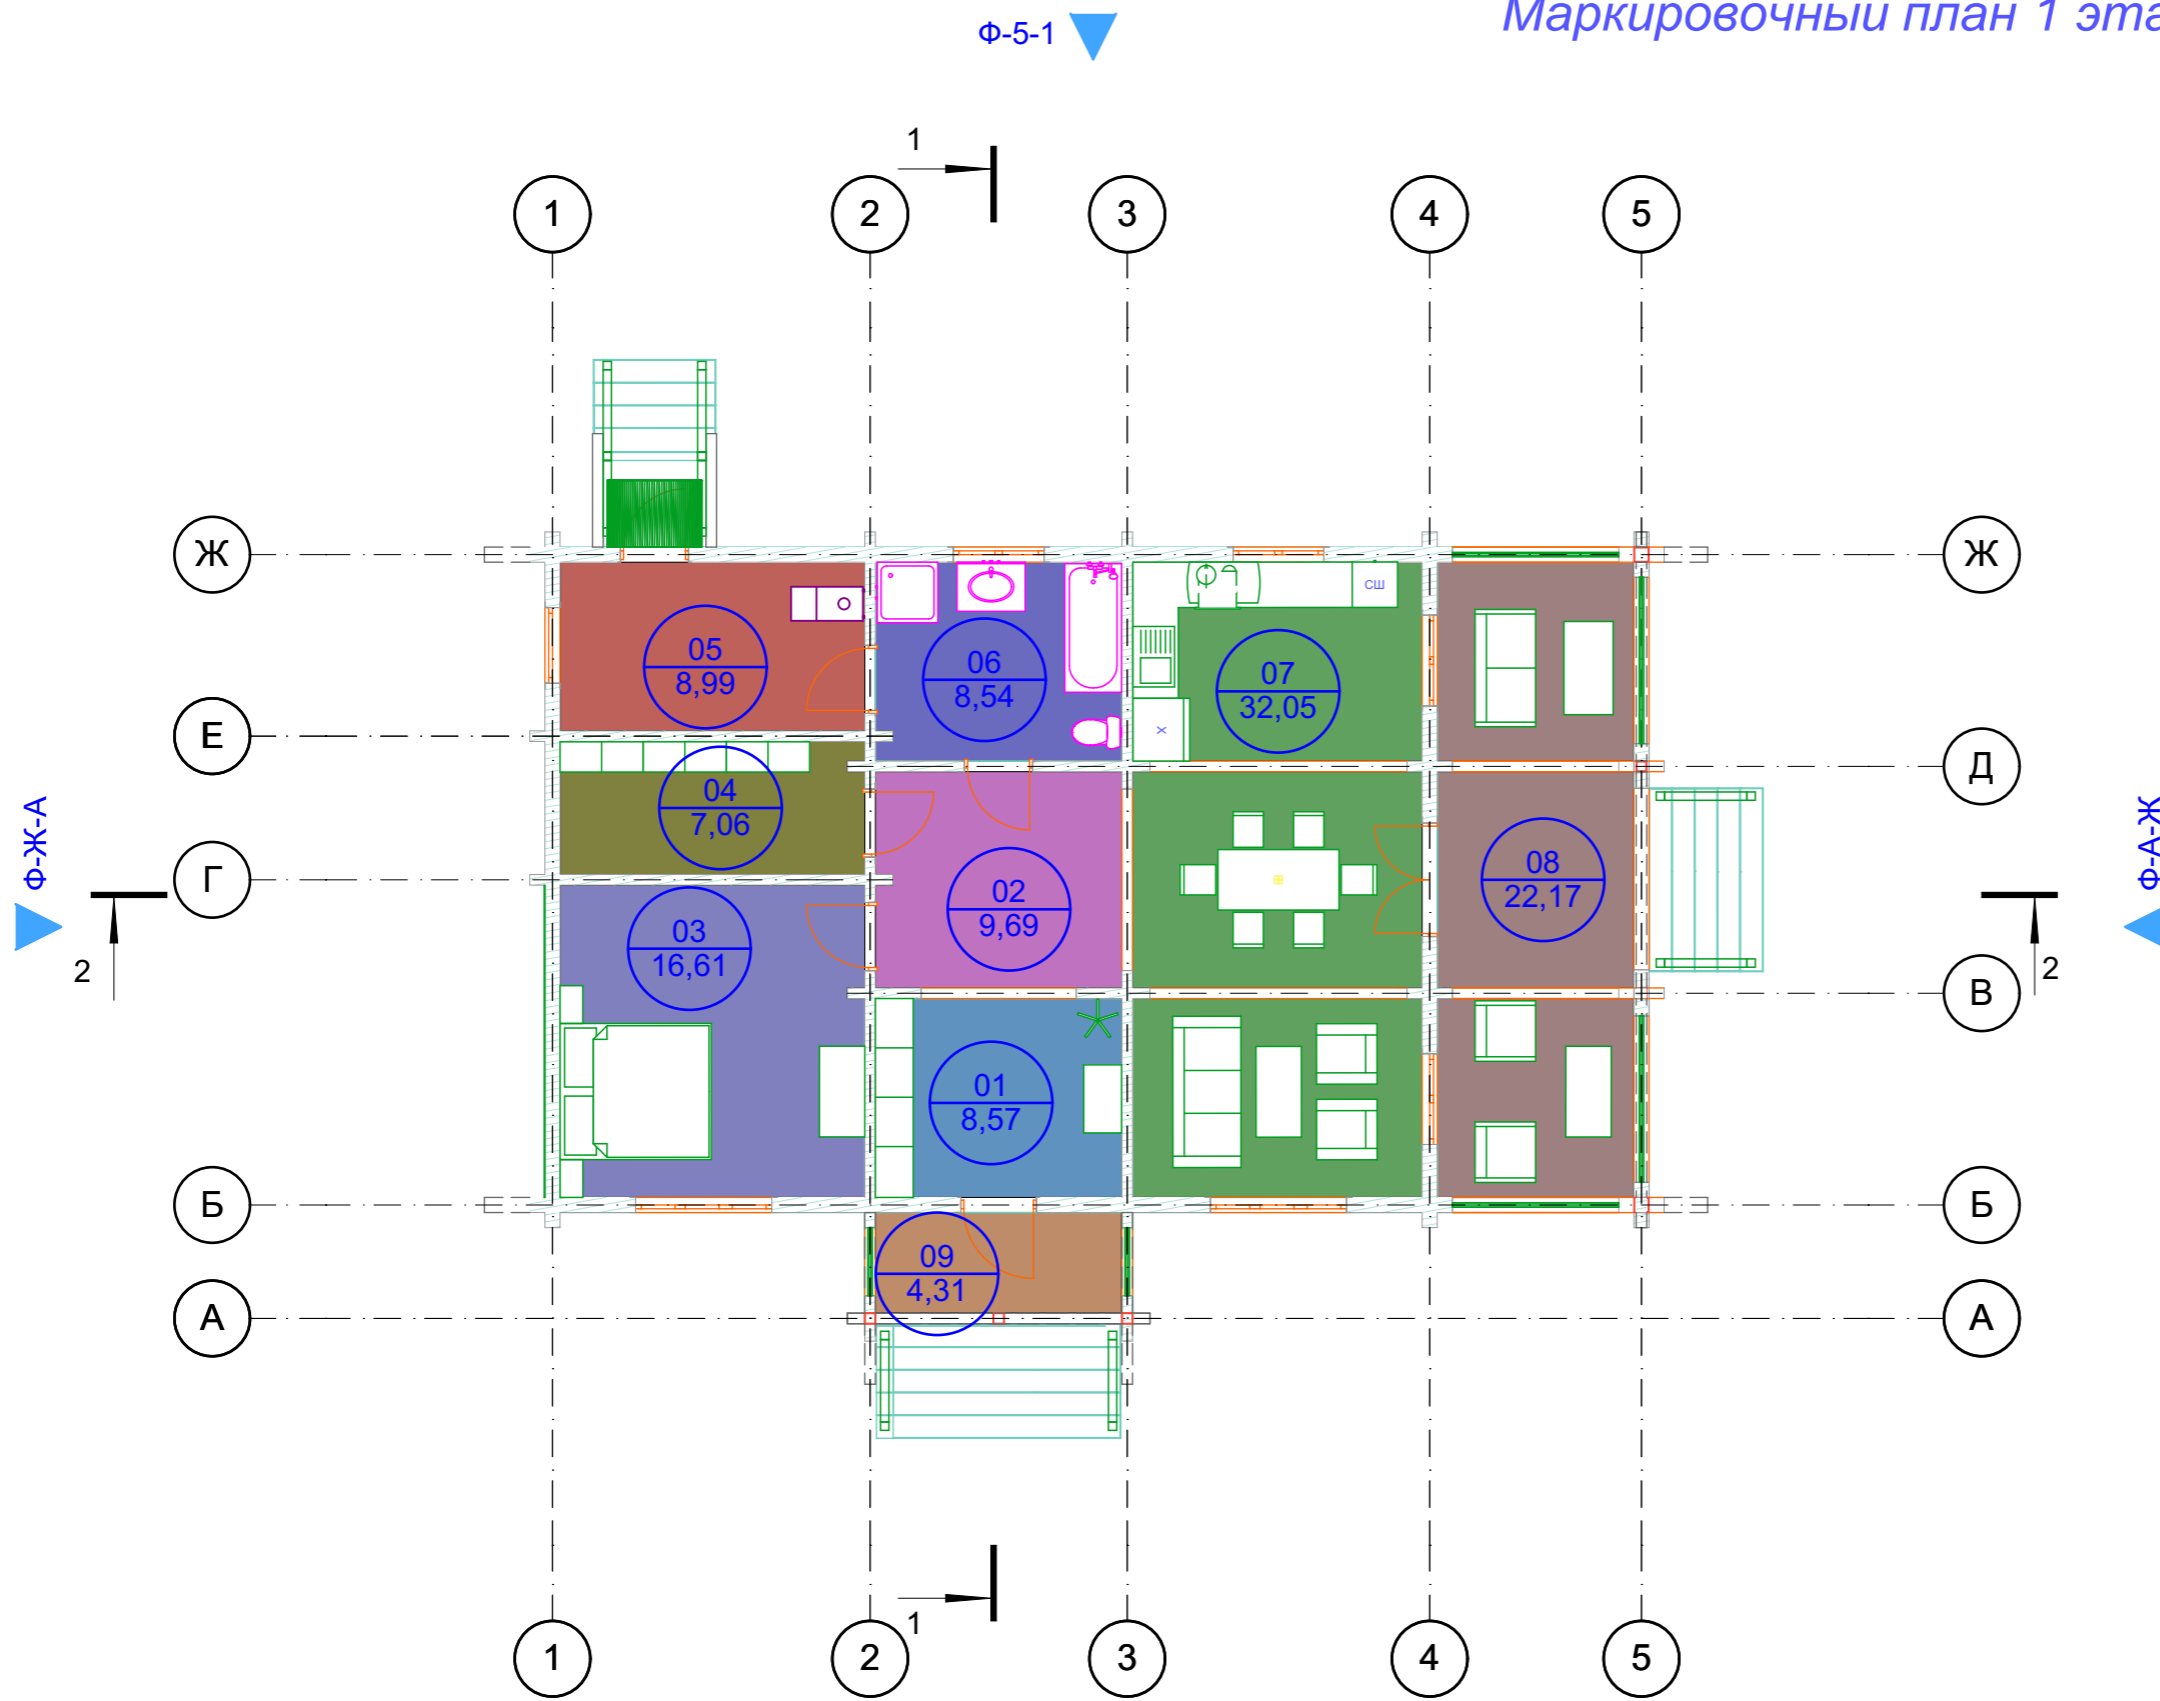


Экспликация помещений 1-го этажа		
№ п/п	Наименование	Площадь
01	Тамбур	8,57
02	Холл	9,69
03	Спальня	16,61
04	Гардероб	7,06
05	Котельная	8,99
06	Санузел	8,54
07	Кухня-гостиная	32,05
08	Терраса	22,17
09	Крыльцо	4,31
		117,99 м <sup>2</sup>

Инва. № подл.	Подп. и дата	Взам. инв. №

АР-2017.12.29-44					
Изм.	Кол.уч.	Лист	Недок.	Подп.	Дата
Выполнил					
Директор					
Одноэтажный брусовой жилой дом					
		Стадия	Лист	Листов	
		ЭП	08	12	
Маркировочный план 1 этажа					



# Монтажный план первого этажа

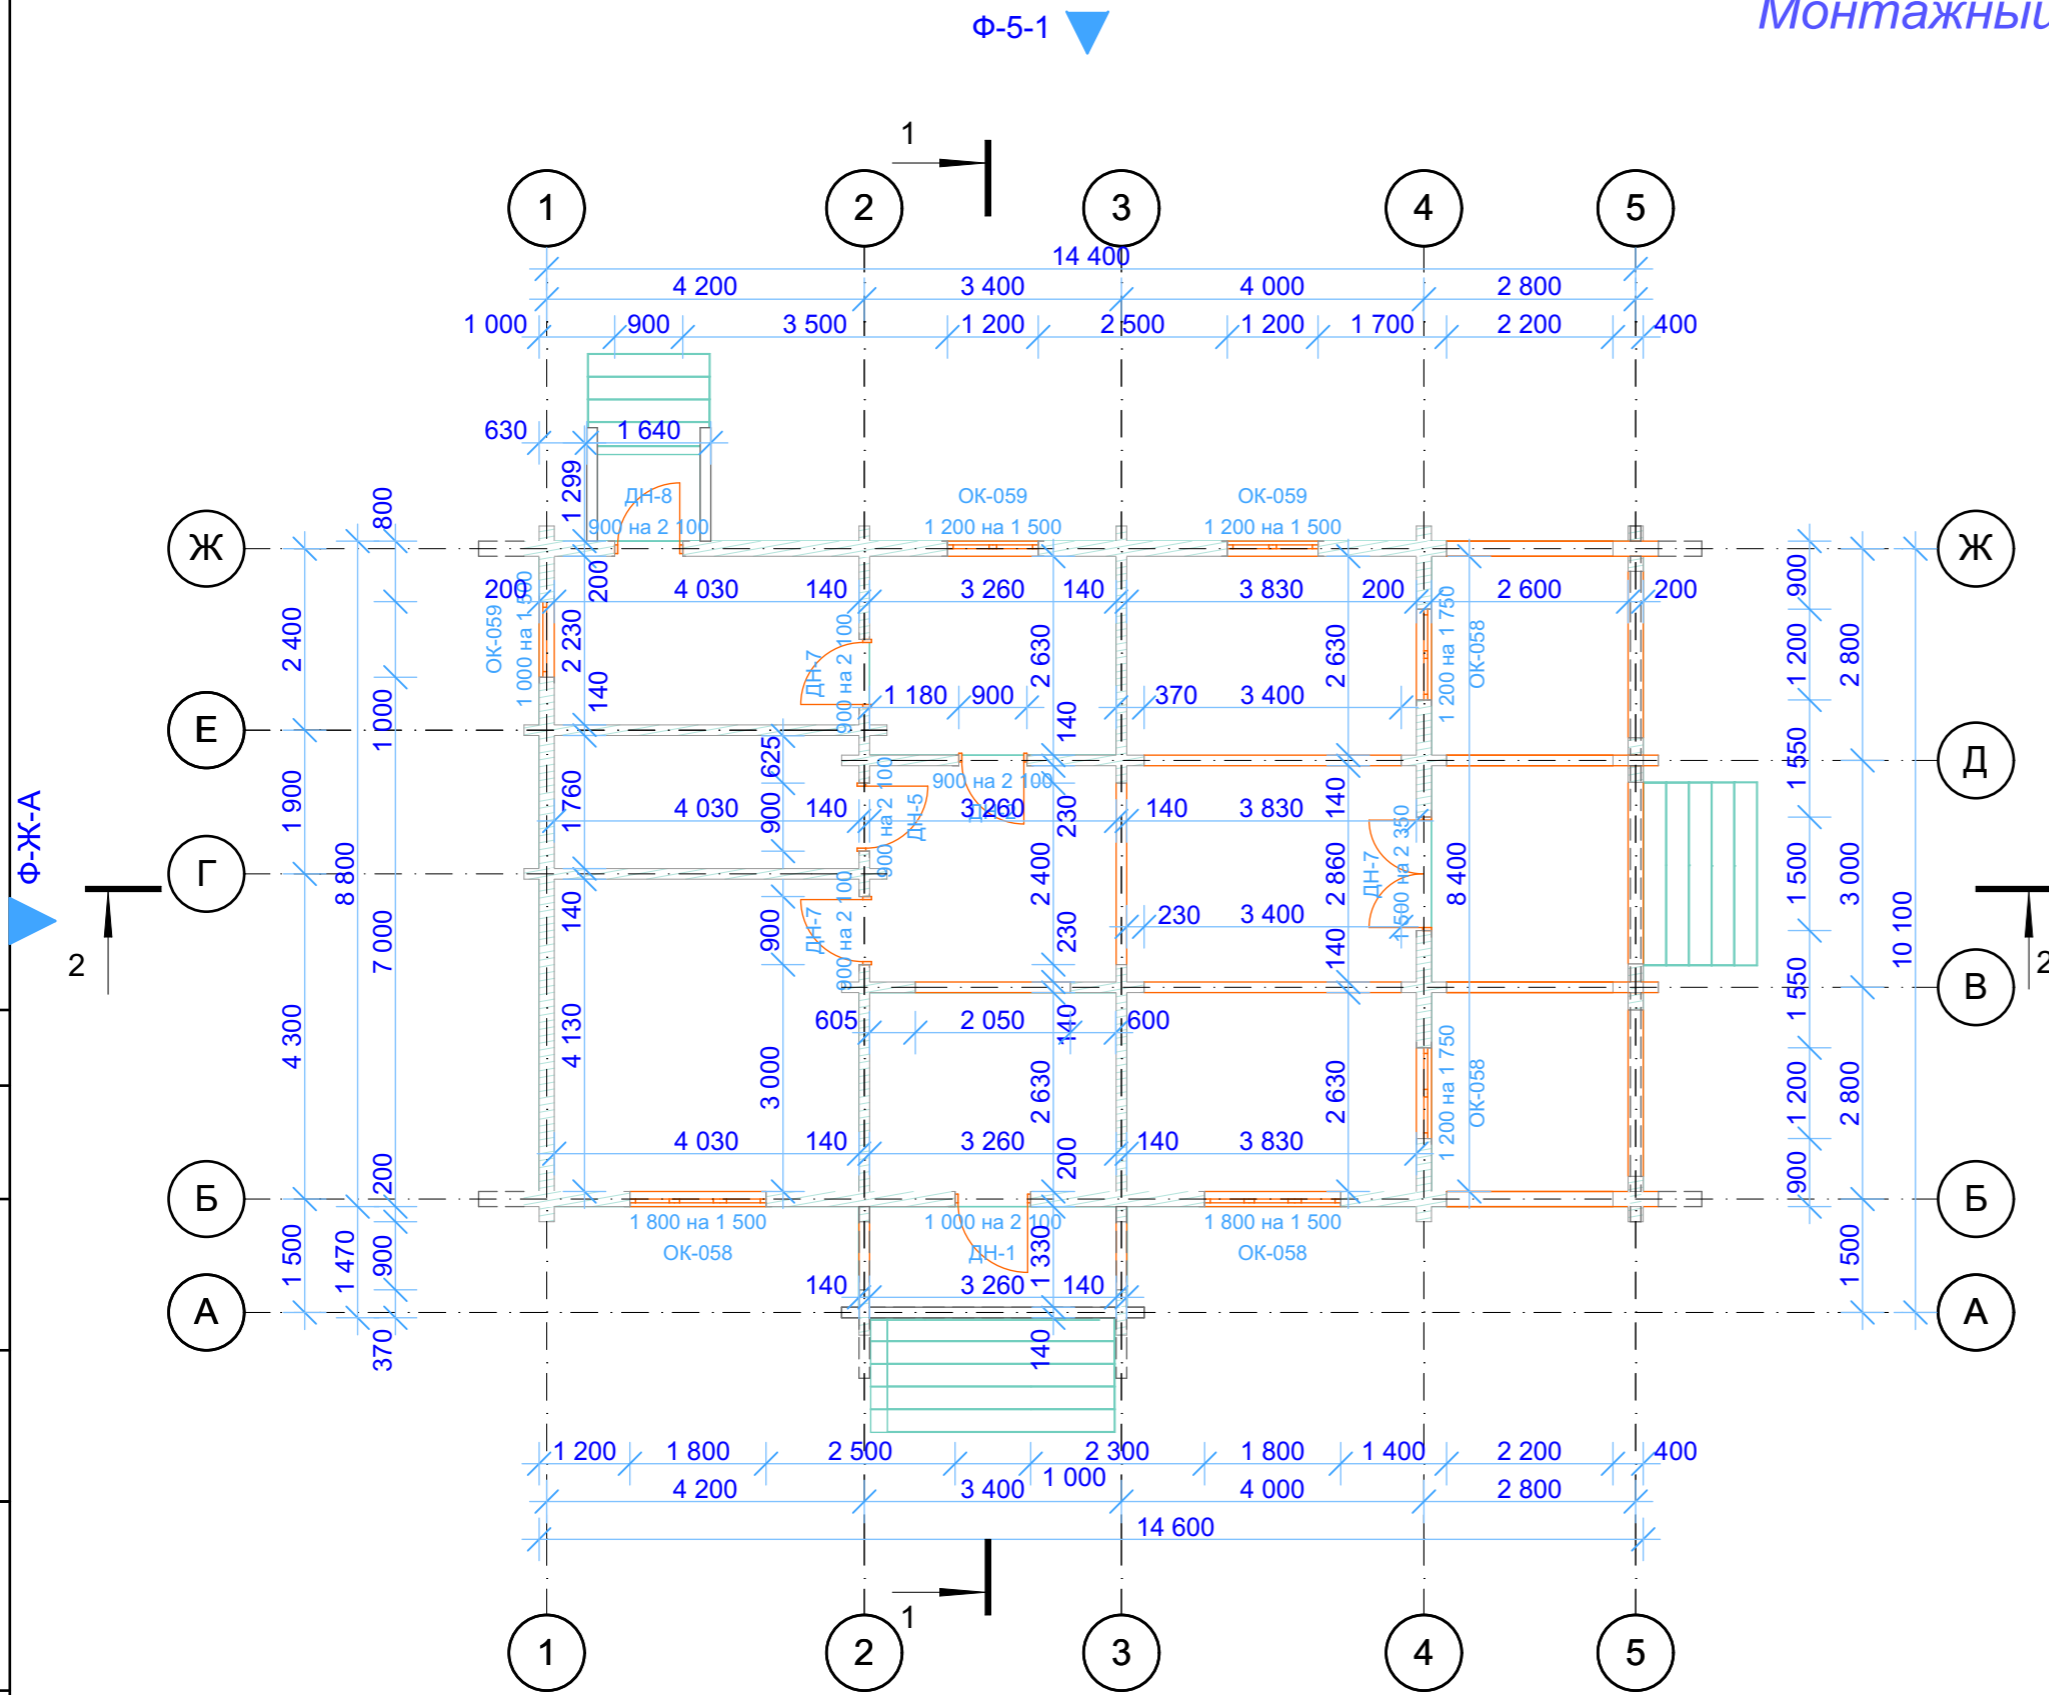


Инва. № подл.	Подл. и дата	Взам. инв. №


						АР-2017.12.29-44		
Изм.	Кол.уч.	Лист	№док.	Подп.	Дата			
Выполнил						Стадия	Лист	Листов
Директор						ЭП	09	12
						Монтажный план 1 этажа		



Разрез 1-1

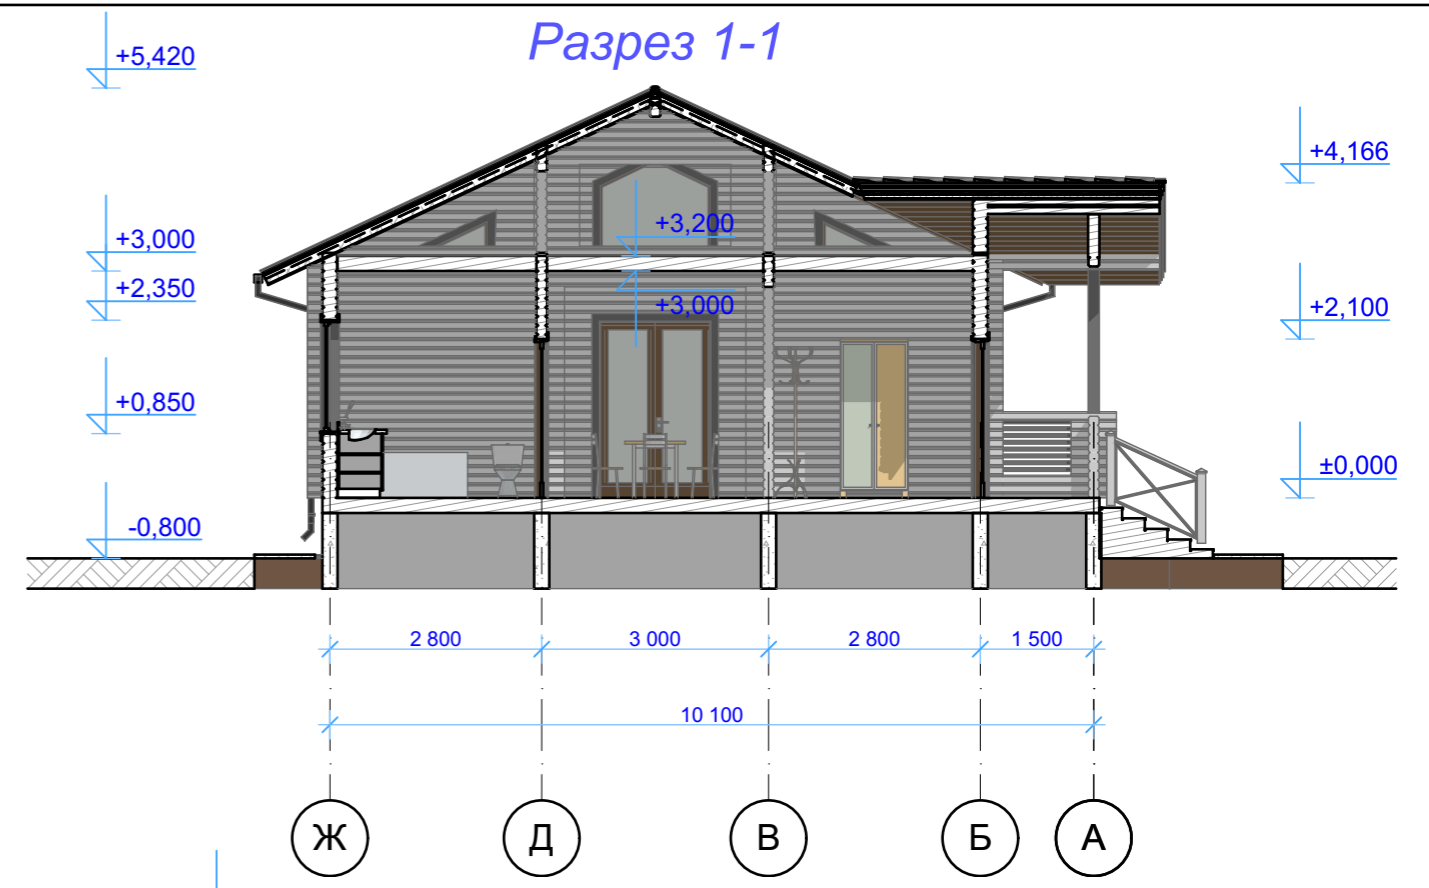

Разрез 2-2

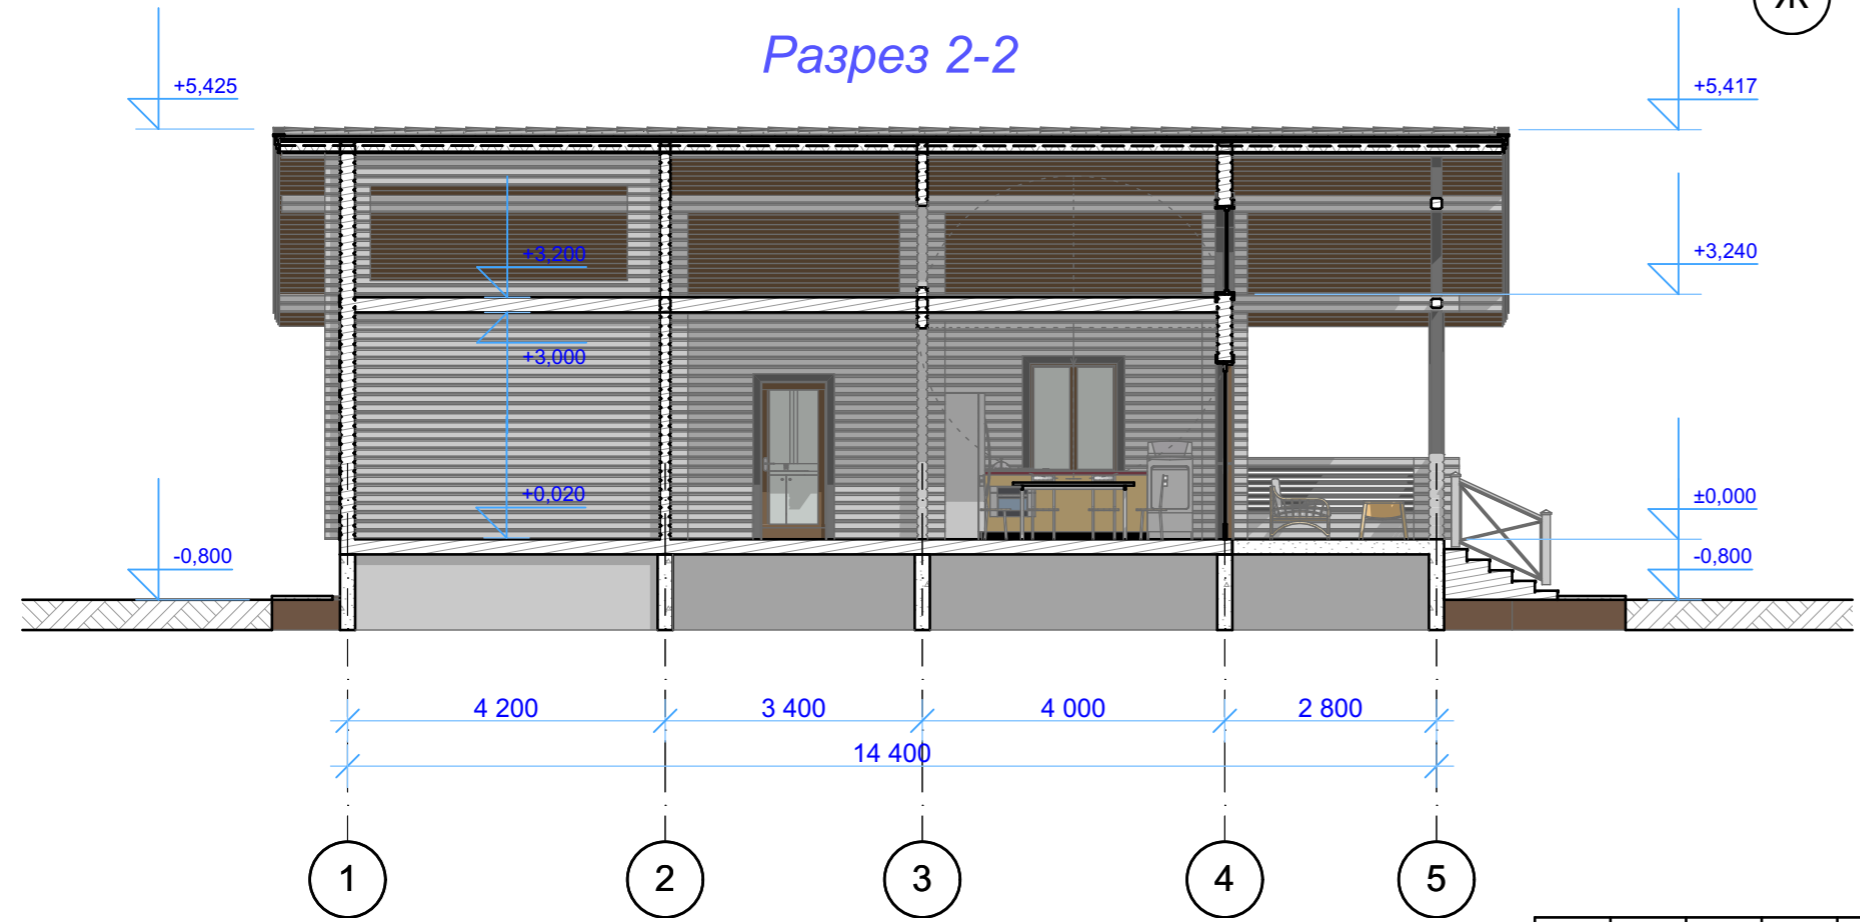


Изн. № подл.	Подп. и дата	Взам. инв. №

АР-2017.12.29-44					
Изм.	Кол.уч.	Лист	Недок.	Подп.	Дата
Выполнил					
Директор					
Одноэтажный брусовой жилой дом					
Разрез 1-1, Разрез 2-2			Стадия	Лист	Листов
			ЭП	10	12



План кровли

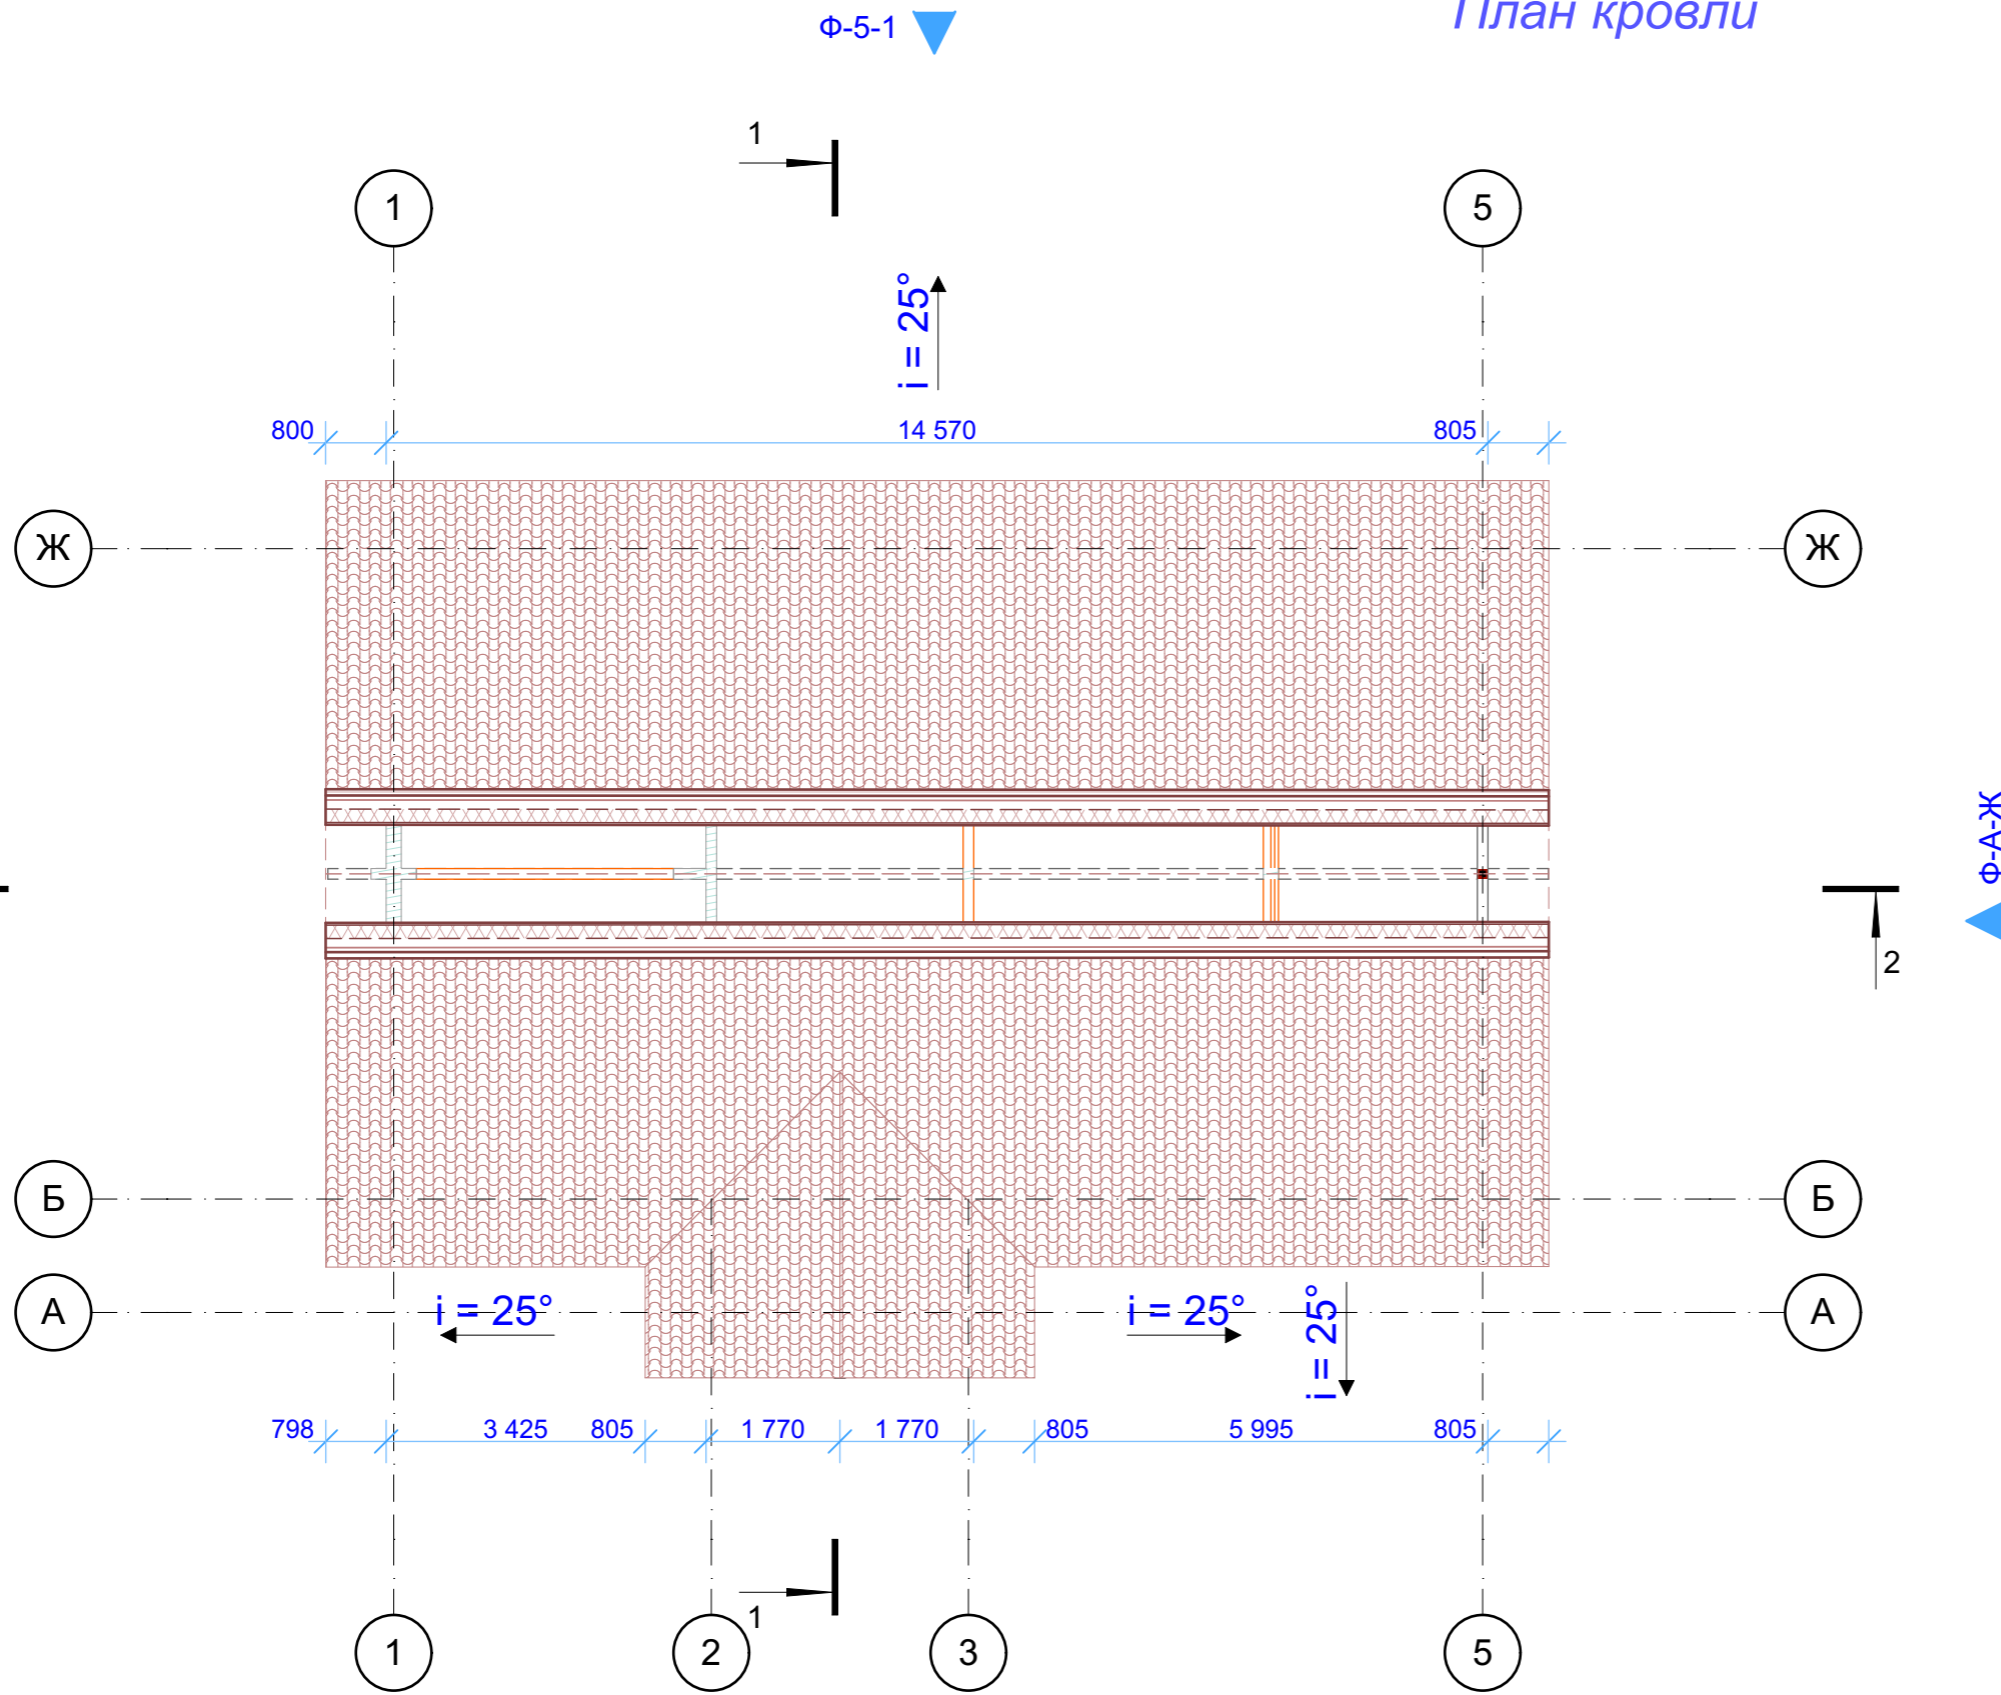


Инов. № подл.	Подл. и дата	Взам. инв. №

						АР-2017.12.29-44		
Изм.	Кол.уч.	Лист	№док.	Подп.	Дата			
Выполнил						Стадия	Лист	Листов
Директор						ЭП	11	12
						План кровли		



# План свайного поля

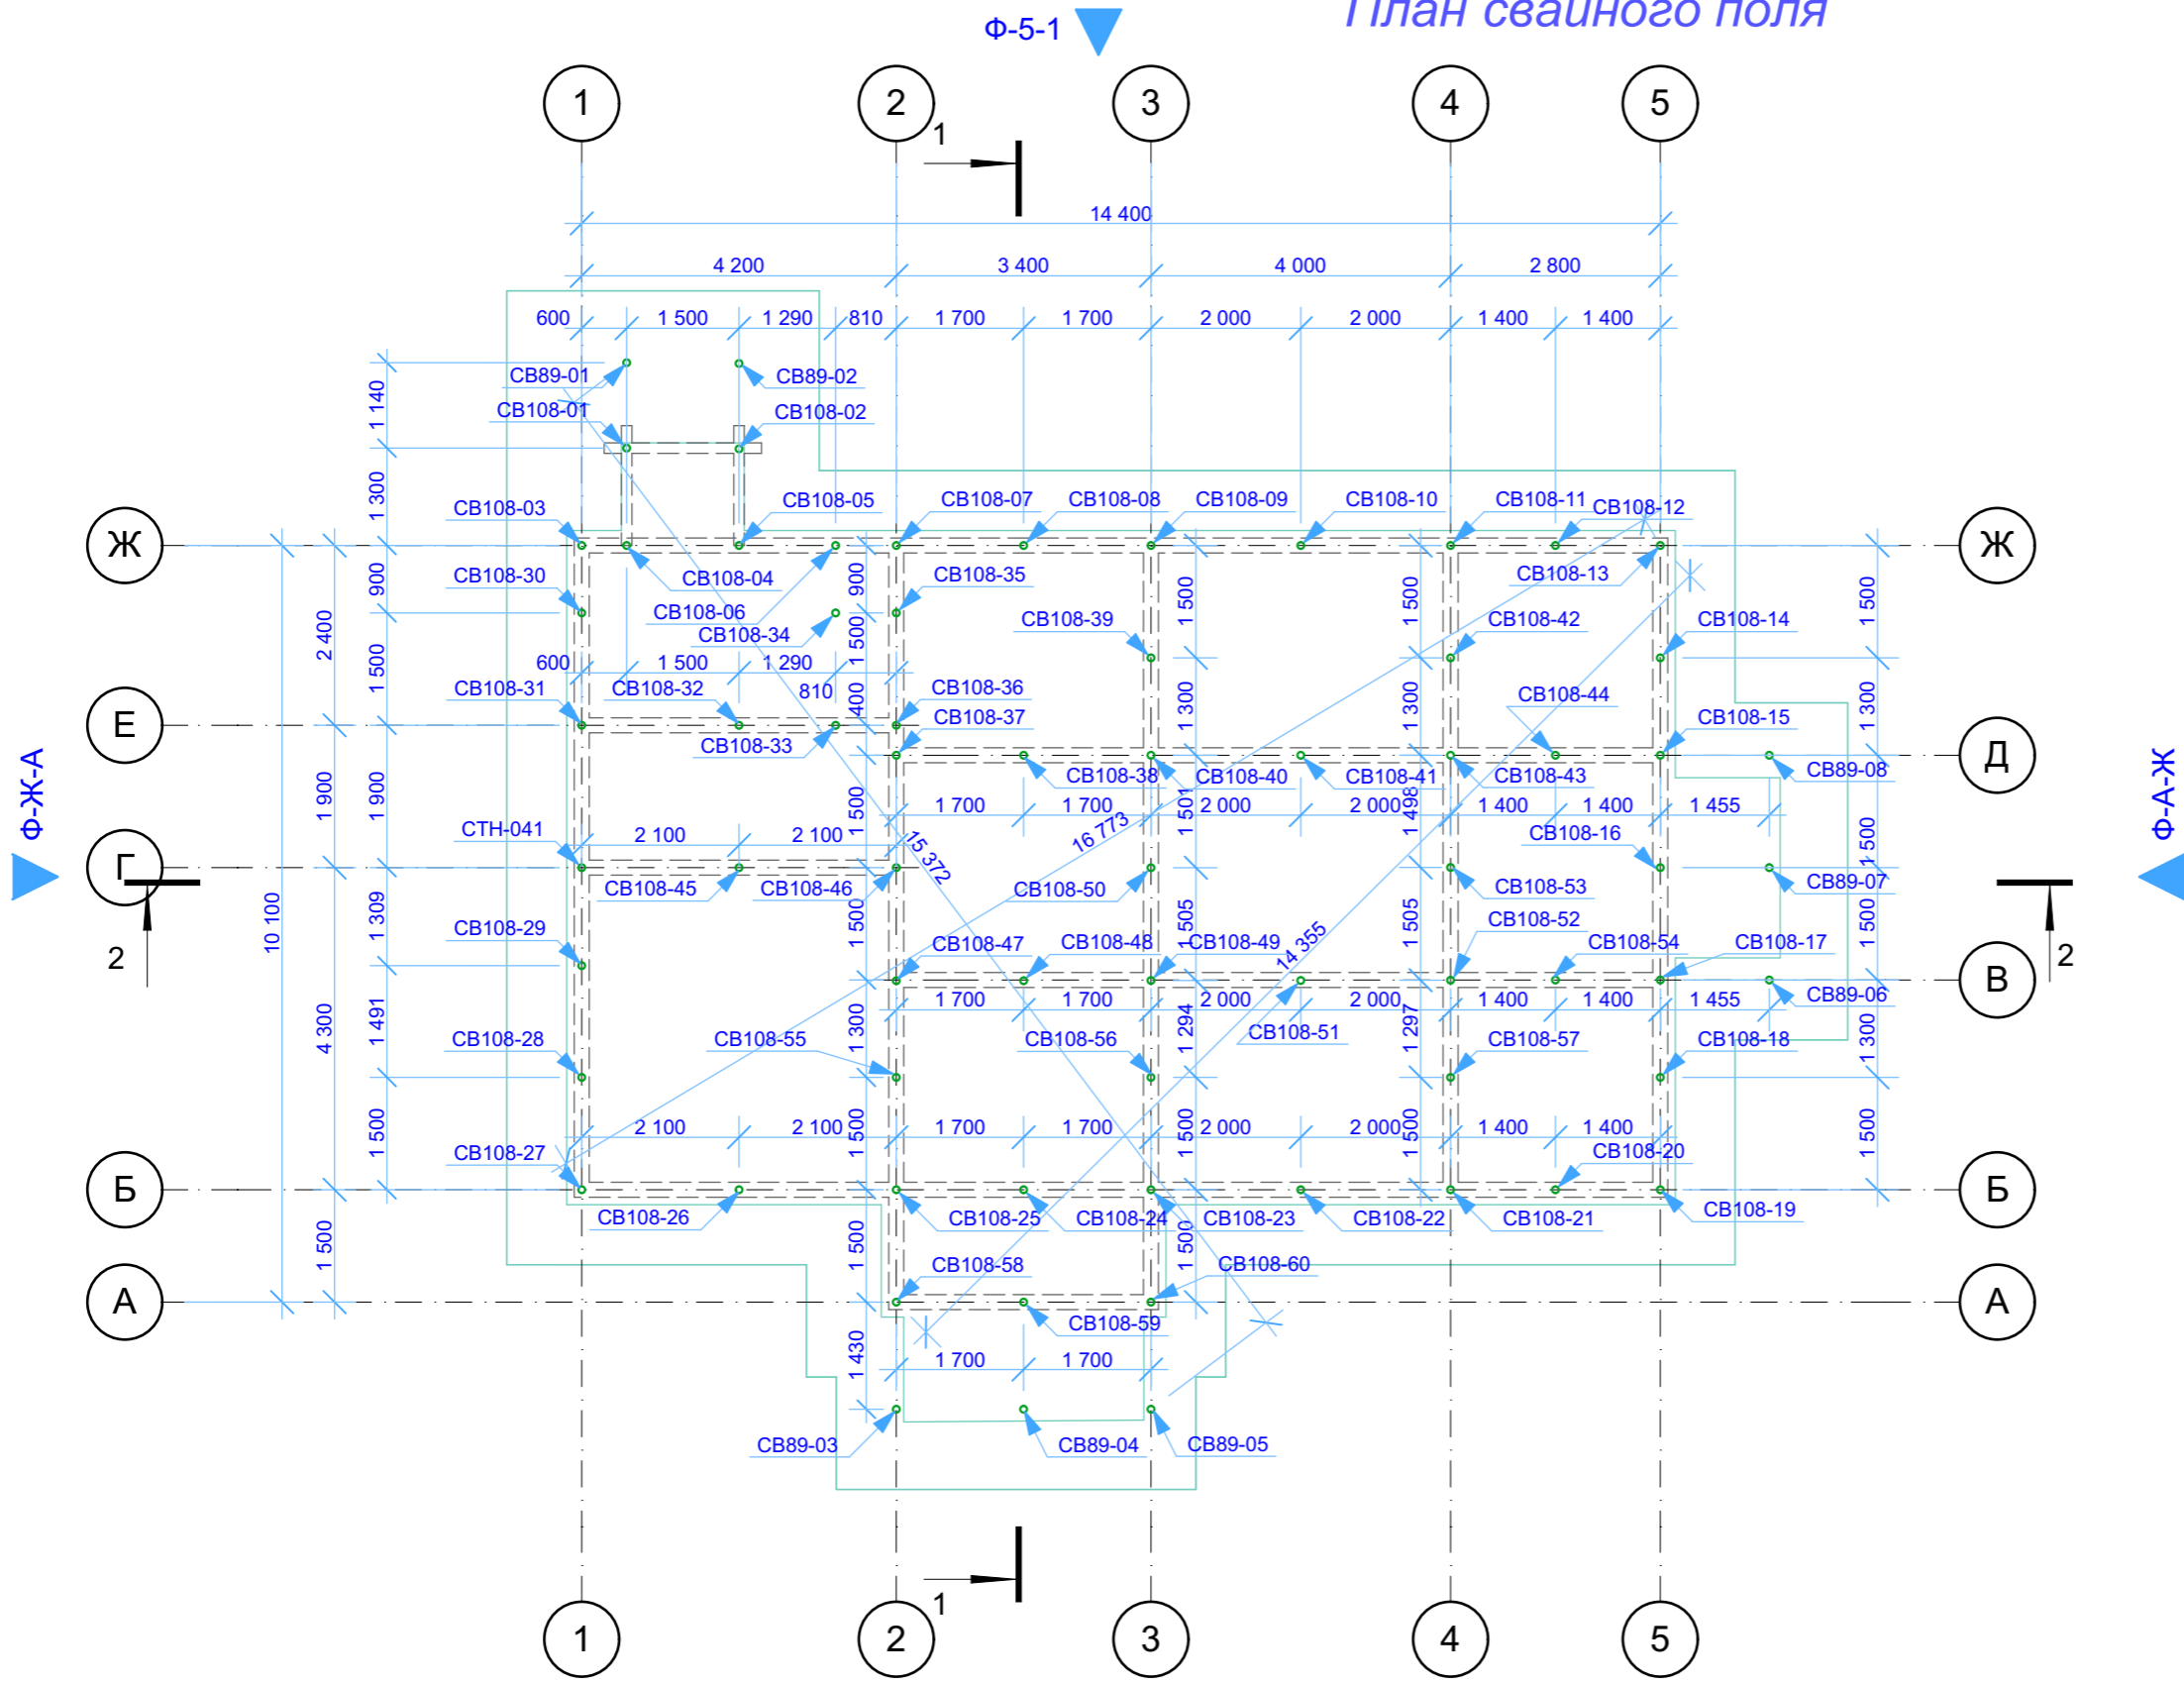

## Спецификация к схеме расположения элементов

Примечание	Масса ед.кг	Кол.	Наименование	Обозначение	Марка Поз.
		60	Винтовая свая Ø108 мм		CB108-00
		8	Винтовая свая Ø89 мм		CB89-00

AP-2017.12.29-44

Изм.	Кол.уч.	Лист	Недок.	Подп.	Дата
Выполнил					
Директор					

Одноэтажный брусовой жилой дом	Стадия	Лист	Листов
	ЭП	12	12

План свайного поля

Инва. № подл.	Подп. и дата	Взам. инв. №